


ELEMENTO A

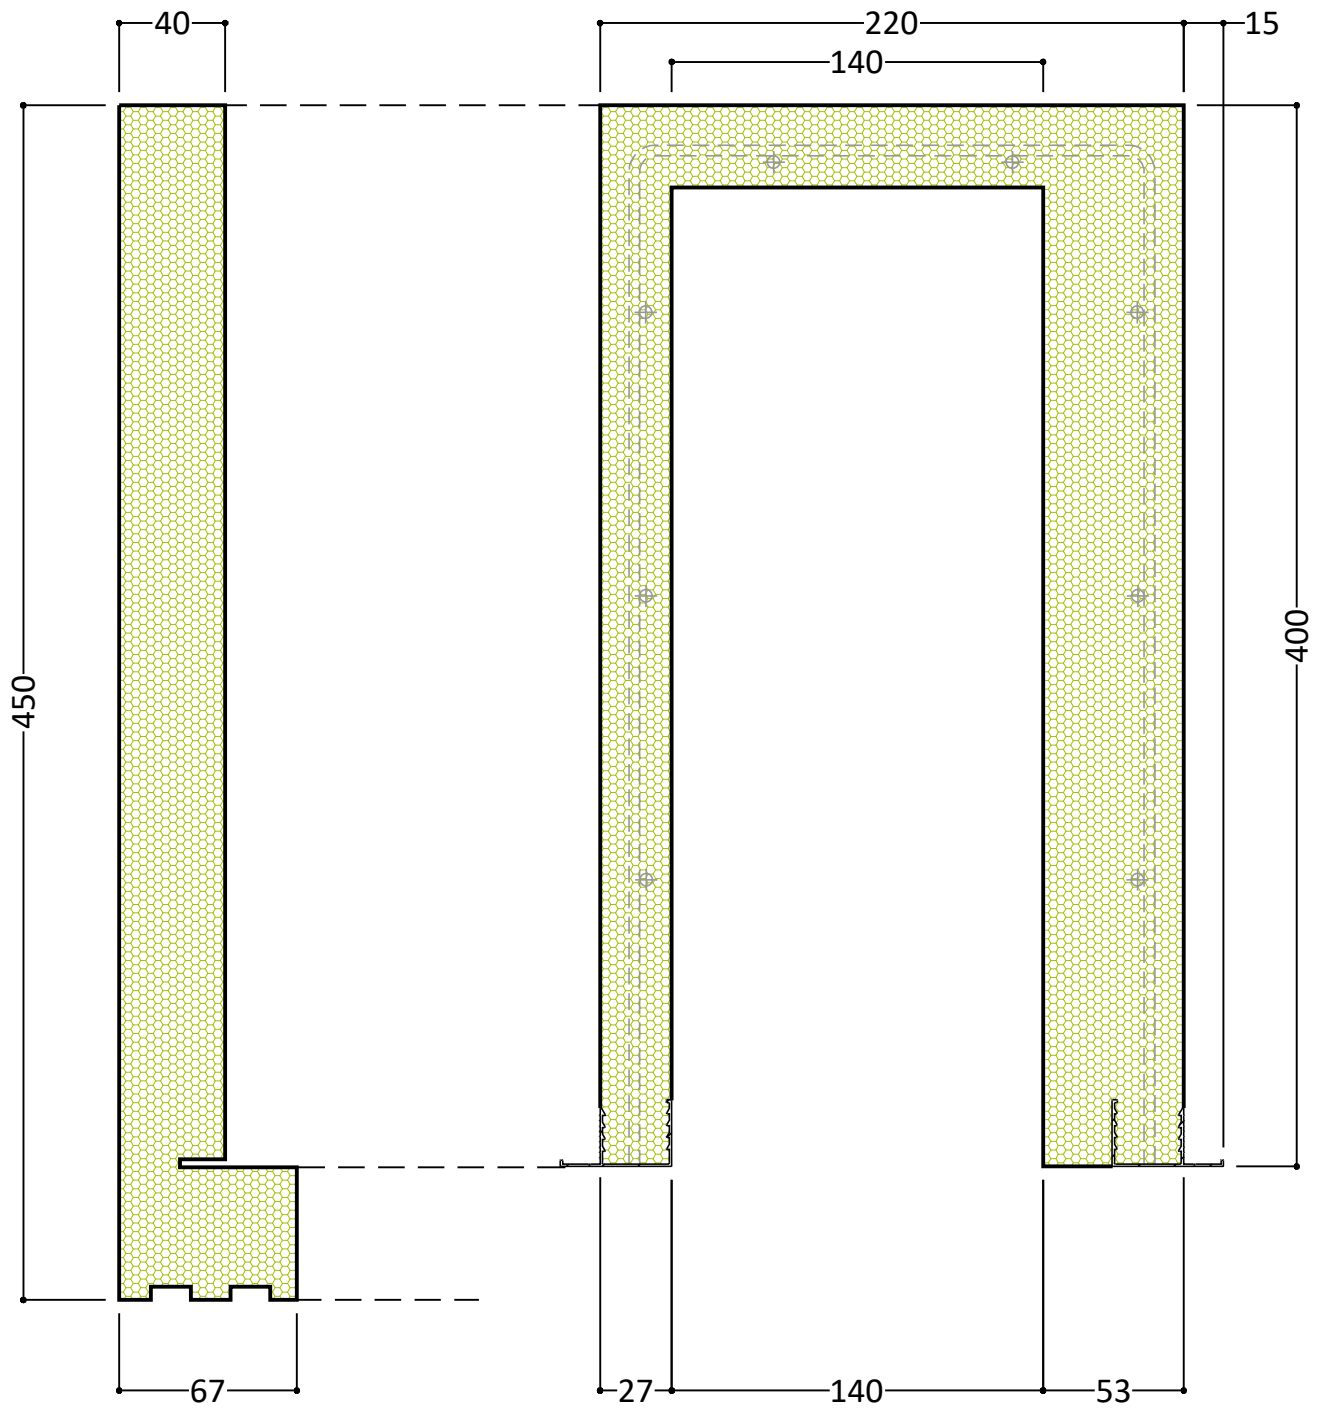

Firma de aceptación

FECHA	2020	MODELO	BLINDBOX SOLE PLUS
CLIENTE	REFERENCIA		PLANO
			1/1
REFERENCIA		001011008	ESCALA DE IMPRESIÓN
			1:100

